



SIGNATUR:

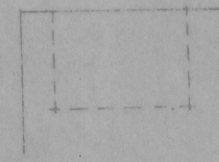

BYGGEFELT  
STELLIG VESTFÆLT OG  
BRANDPOLITILØV GÅR DØG FORUD




INGEN INDKØRSEL HEROVER

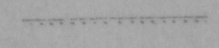

HEGN MAX 15m HØJDT  
GÆLDER PÅ BØGGE SIDER AF SKEL

MÅL 1:1000

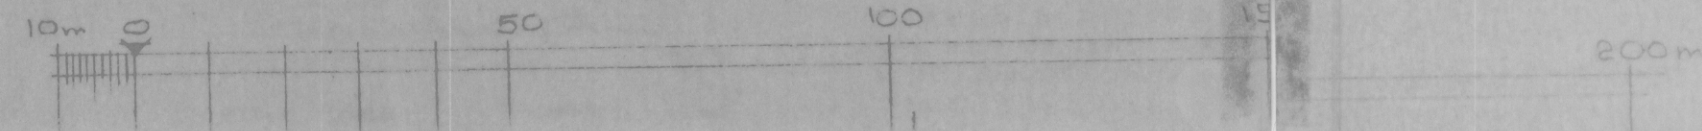

1470  
1350  
2820

MATR. NR. 6<sup>a</sup> NYRUP  
TJØRNEMARKSGÅRDEN  
BYGGEFELTER M.V.  
DAG 1/46. PLAN **D**

0 A R F I T E K T E R  
JAKOB HENNINGSEN  
OG PER ORTING M.A.A.  
N. HØVEDGADEN 32 FAKUM  
OTTE. FARUM 548